


Лестница вдоль стены

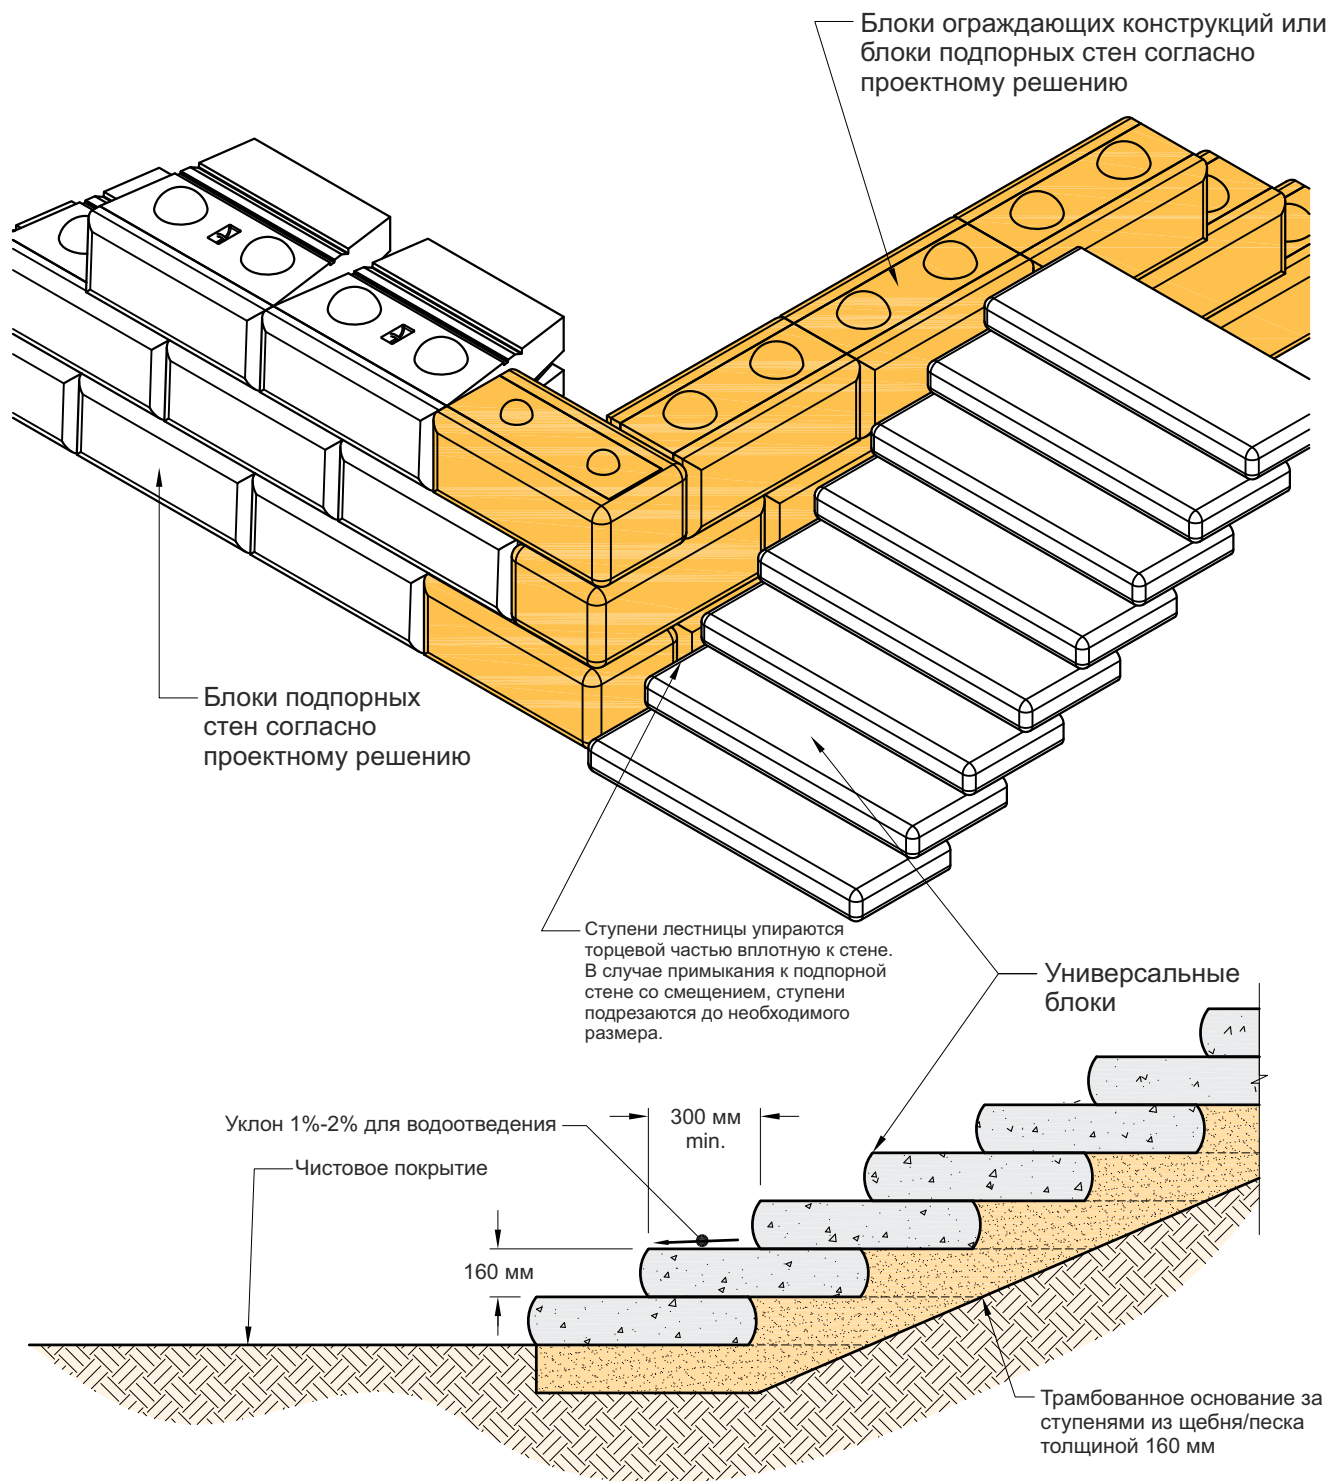

Сечение лестницы

Данное типовое решение носит ознакомительный характер. Возможность применения деталей и узлов, содержащихся в данном документе, является исключительной ответственностью проектировщика. **Любой проект должен быть рассчитан компетентным инженером-конструктором, учитывая данные геологических изысканий и условия эксплуатации подпорной стены.**

| | | | | | | | | |
|----------|------|---------------|-------|---------|----------------------------------|--|------|--------|
| Изм: | Лист | № докум. | Подп. | Дата | Лестница вдоль стены 29-3-16.dwg | | | |
| Разраб. | | Забродин М.Е. | | 29.3.16 | | | | |
| Пров. | | | | | Лестница вдоль стены | Лит. | Лист | Листов |
| Т. контр | | | | | | | 12 | 12 |
| Н. контр | | | | | | ШТАРКОМ <small>ТЕХНОЛОГИИ БЕТОНА</small> | | |
| Утв. | | Чурилов Р.С. | | 29.3.16 | | <small>143000, МО, Одинцово, ул.Северная, 53 +7 495 589-13-36 www.s-wall.ru</small> | | |